מינהל התכנון
חוק התכנון והבניה, התשכ"ה - 1965
הועדה לתשתיות לאומיות
הוועדה החליטה ביום : 17/08/2020
:העביר את התכנית להערות והשגות
11/01/2021
תאריך
מזכירות הועדה
תכנית תתל/ 43/ א 15:18:21 14/12/2020

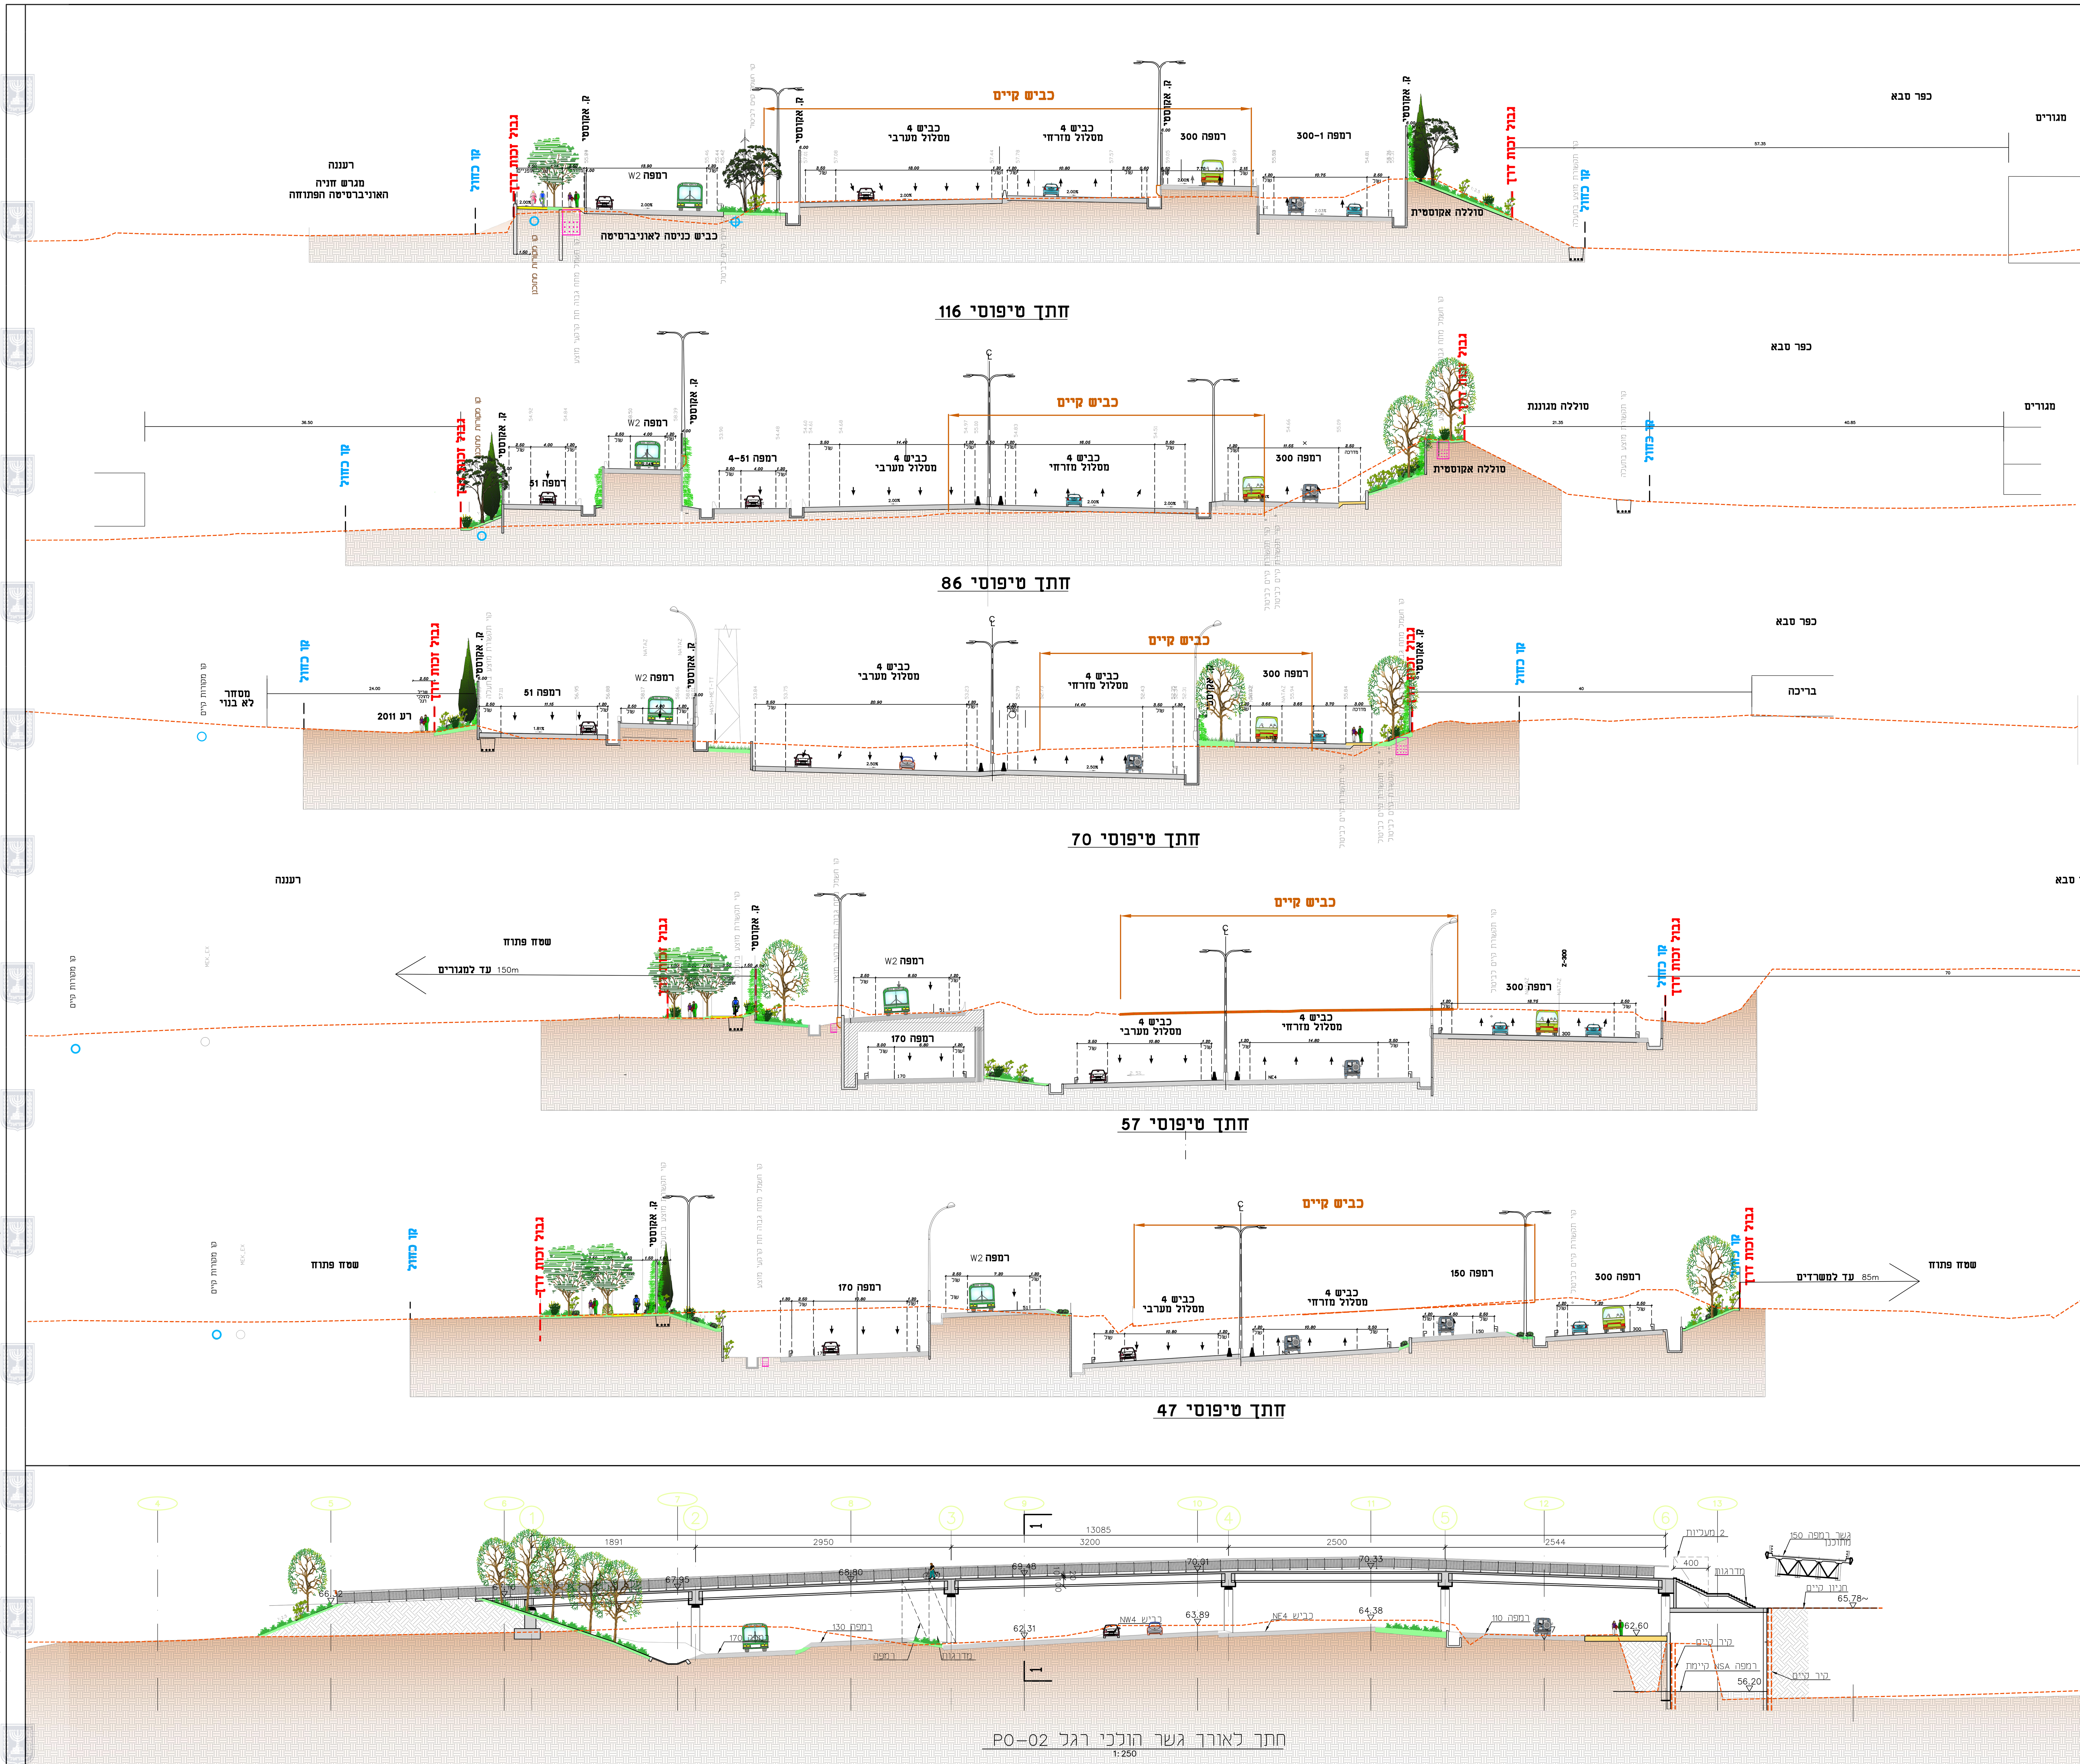

חתך טיפוסי 116

חתך טיפוסי 86

חתך טיפוסי 70

חתך טיפוסי 57

חתך טיפוסי 47

חתך לאורך גשר הולכי רגל PO-02
1:250

חתך טיפוסי 39
לאורך גשר הולכי רגל PO-02

חוק התכנון והבנייה, התשכ״ה – 1965
תכנית לתשתית לאומית

מסי תת״ל\43\א

כביש 4- ממחלף רעננה דרום למחלף הדרים

חתכים טיפוסים-נספח נופי- גיליון 1 מתוך 2

מחוז	מרכז
מרחב תכנון מקומי	כפר סבא, רעננה, דרום השרון, חוף השרון, שרונים
רשות מקומית	כפר סבא, רעננה, דרום השרון, חוף השרון, תל מונד
ישוב	כפר סבא, רעננה, רמות השבים, בצרה, בני ציון, תל יצחק, תל מונד

תחולה	מנחה		
תוכנית בסמכות	ארצית		
איחוד וחלוקה	ללא איחוד חלקה		
היתרים או הרשאות	תכנית שמכוחה ניתן להוציא היתרים או הרשאות		
תאריך	01/12/2020		
שלב	הגשה	מהדורה	1
שטח התוכנית	1204.791 דונם	קנה מידה	1:250

שמות וחתימות:
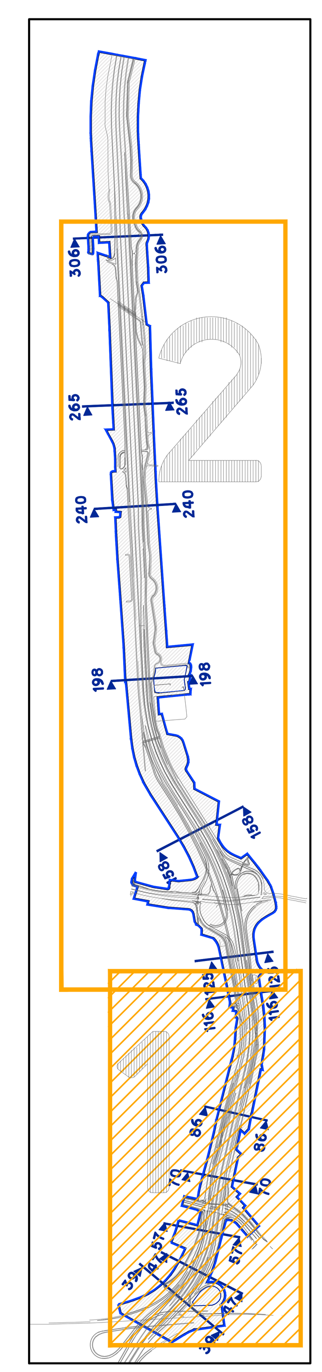
מגיש התכנית	חברה\ תאגיד ממשלתי תאגיד: נתיבי ישראל-החברה הלאומית לתשתיות תחבורה	חתימה
עורך ראשי	אורן ירושלמי תאגיד: חסון · ירושלמי בע״מ	חתימה
יזם	חברה ממשלתית תאגיד: נתיבי ישראל-החברה הלאומית לתשתיות תחבורה	חתימה